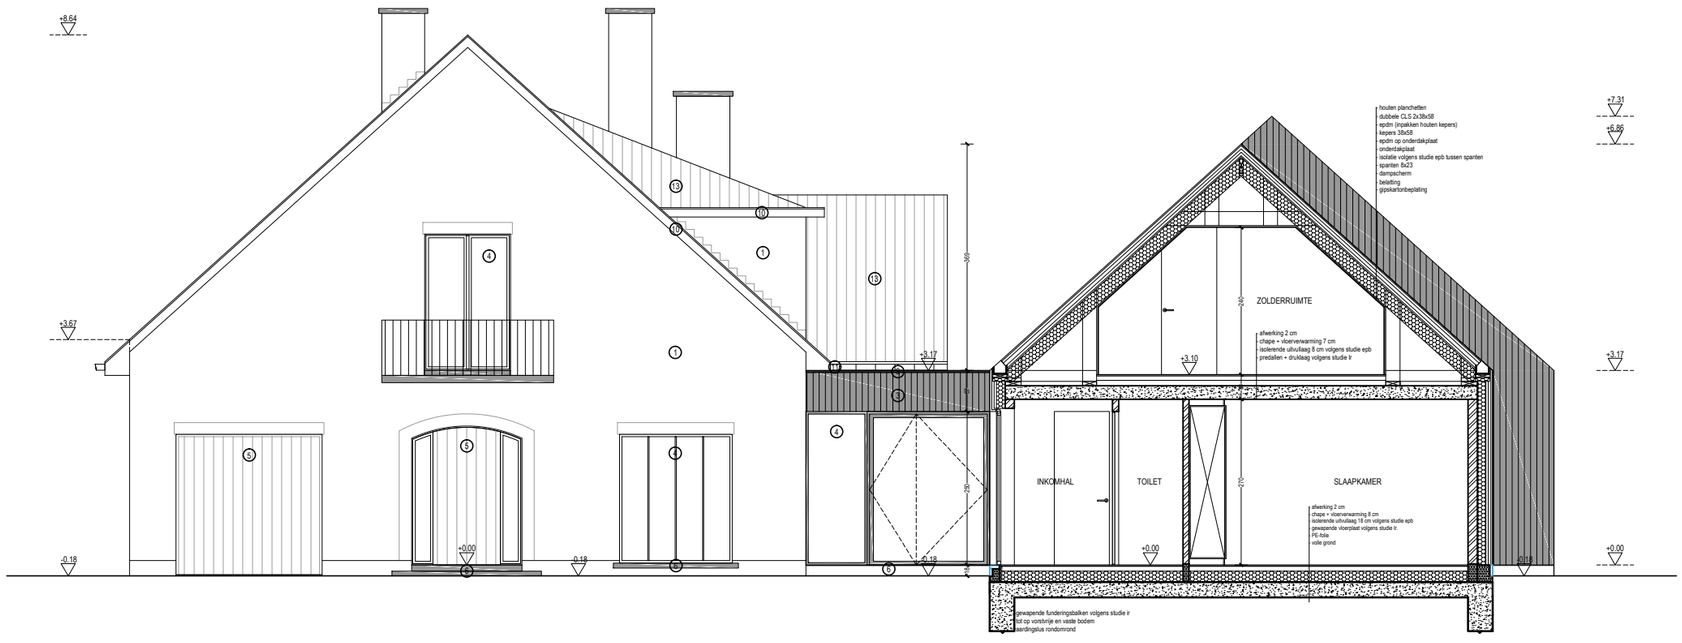



FRAAI architecten

| OPDRACHTGEVERS | WERFADRES | PLAN | DATUM | SCHAAL |
|---|---|---|---|---|
| Marlies De Blaere & Sam Schelfout | Veldekenswegel 20 9340 Lede | Nieuwe toestand Snede B | 18.06.2024 | 1/100 |