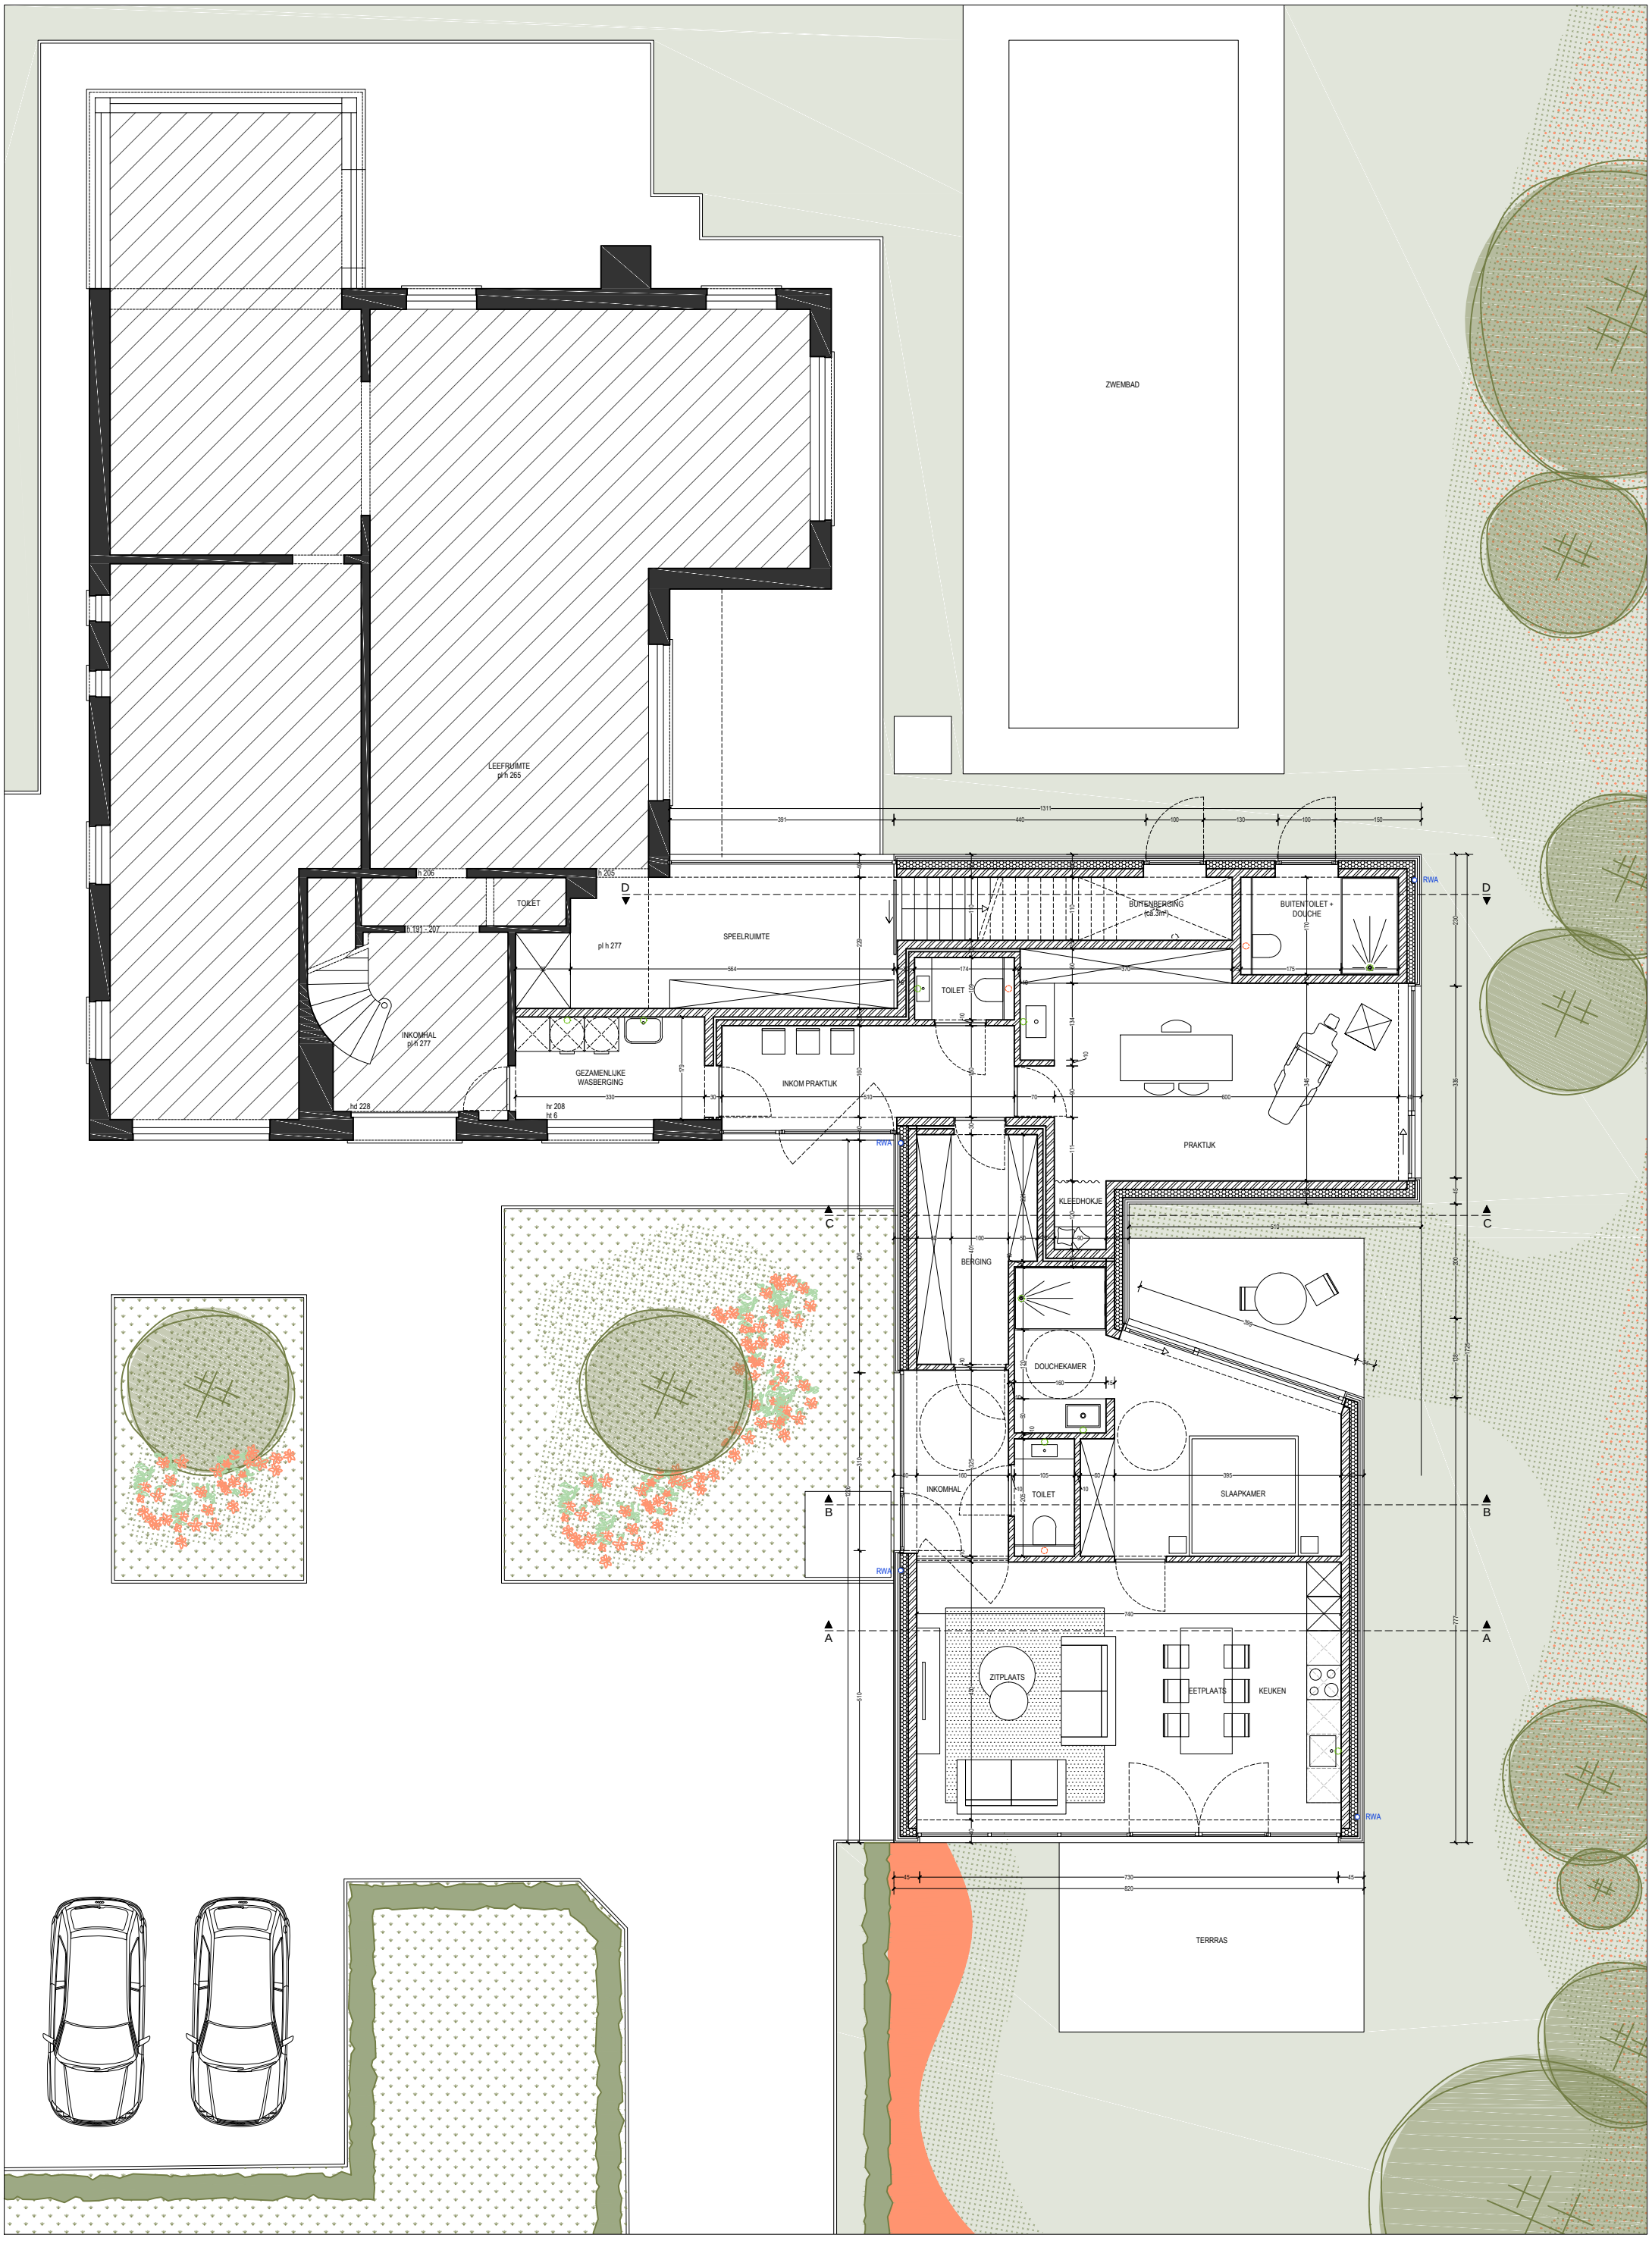


FRAAI architecten

OPDRACHTGEVERS	WERFADRES	PLAN	DATUM	SCHAAL
Marlies De Blaere & Sam Schelfout	Veldekenswegel 20 9340 Lede	Nieuwe toestand Gelijkvloers	18.06.2024	1/100